


УТВЕРЖДЕНА
глава Уктурского сельского
поселения Комсомольского
муниципального района Ха-
баровского края
 А.В. Старых
«17» июля 2023 года

Схема границ прилегающей территории № 3

1. Условный номер прилегающей территории: 3
2. Местоположение прилегающей территории (адресные ориентиры): на расстоянии 6 метров от границы земельного участка расположенного по адресу: 681095 Хабаровский край, Комсомольский район, пос. Уктур, ул. Центральная, д. 7а.
3. Кадастровый номер объекта капитального строительства и (или) образованного земельного участка, по отношению к которому устанавливается прилегающая территория 27:0760060102:1196.
4. Вид разрешенного и фактического использования здания, строения, сооружения и (или) образованного земельного участка, по отношению к которому устанавливается прилегающая территория: Для эксплуатации клуба.

Графическая часть

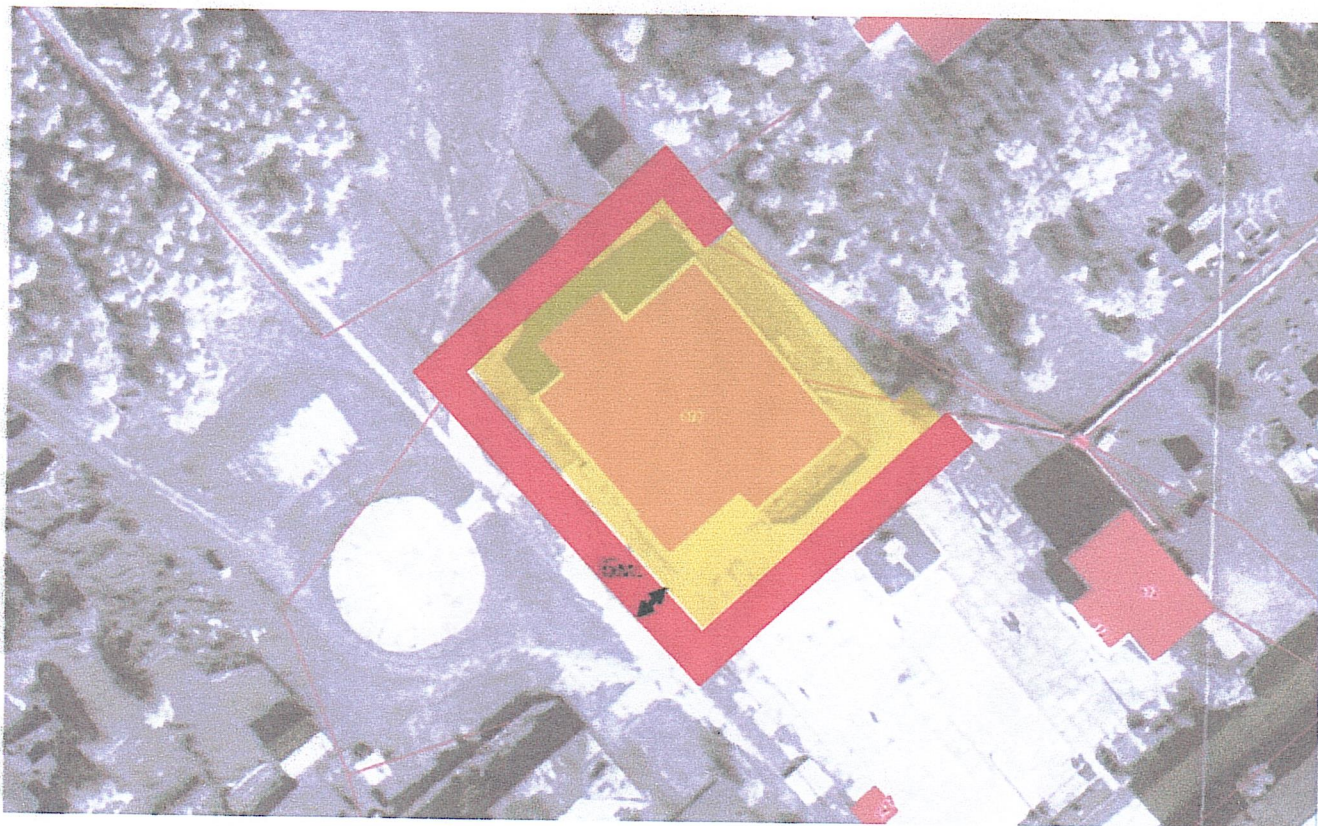

Масштаб 1:500

Условные обозначения:

Граница прилегающей территории отображается красным цветом

Исполнитель


(подпись)

Н.В. Воротынская
(расшифровка)